


PLAN SYTUACYJNY DZ. NR 302/172, 1:250

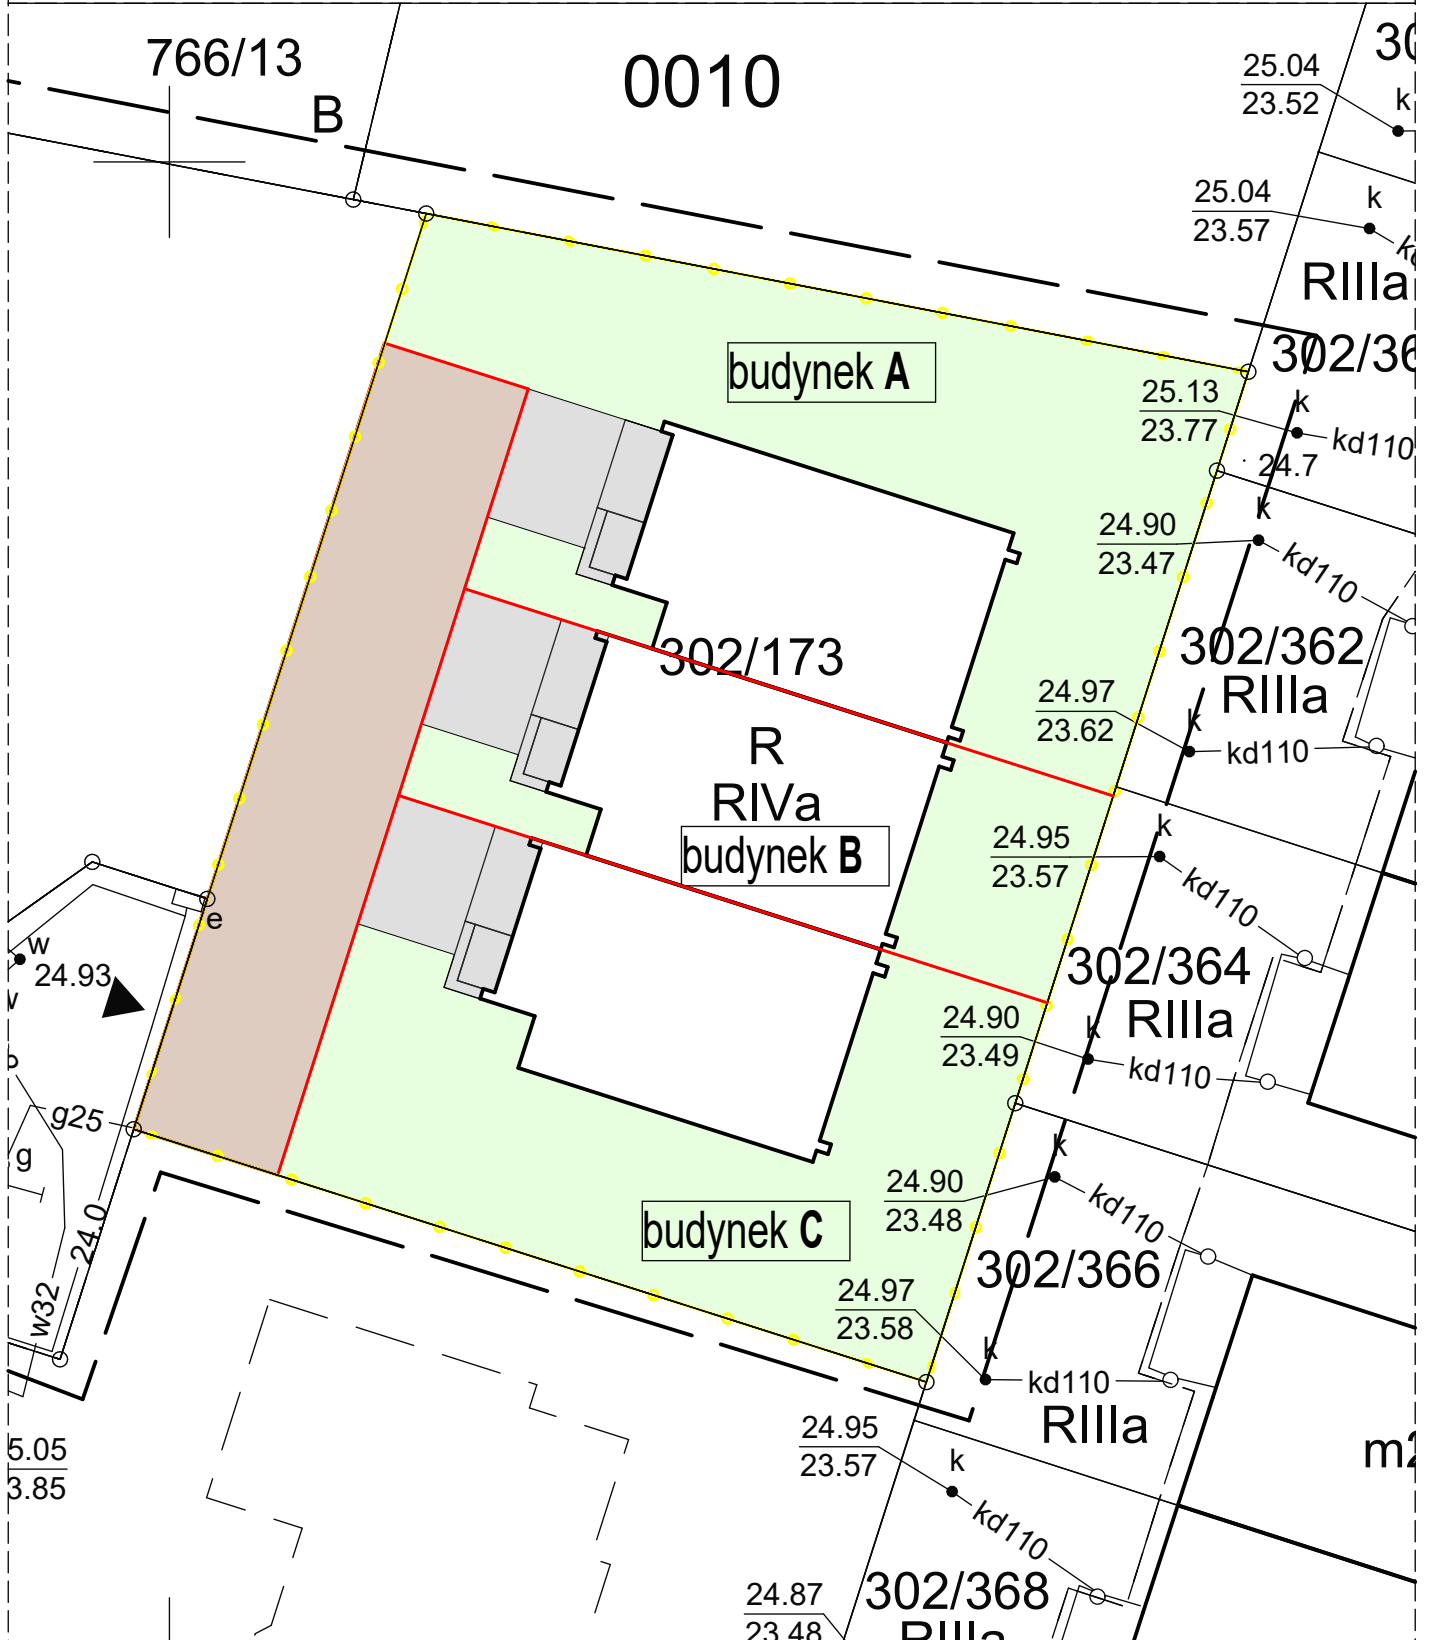

BUDYNEK A:

- pow. całkowita działki: **325,00m²**
- pow. zielona:**217,00m²**
- pow. utwardzona:**24,00m²**

BUDYNEK B:

- pow. całkowita działki: **162,00m²**
- pow. zielona:**54,00m²**
- pow. utwardzona:**24,00m²**

BUDYNEK C:

- pow. całkowita działki: **297,00m²**
- pow. zielona:**188,52m²**
- pow. utwardzona:**24,00m²**

POWIERZCHNIA WSPÓLNEJ DROGI

DOJAZDOWEJ: 136,00m²